



PIANTA PIANO TERRA SCALA 1:100

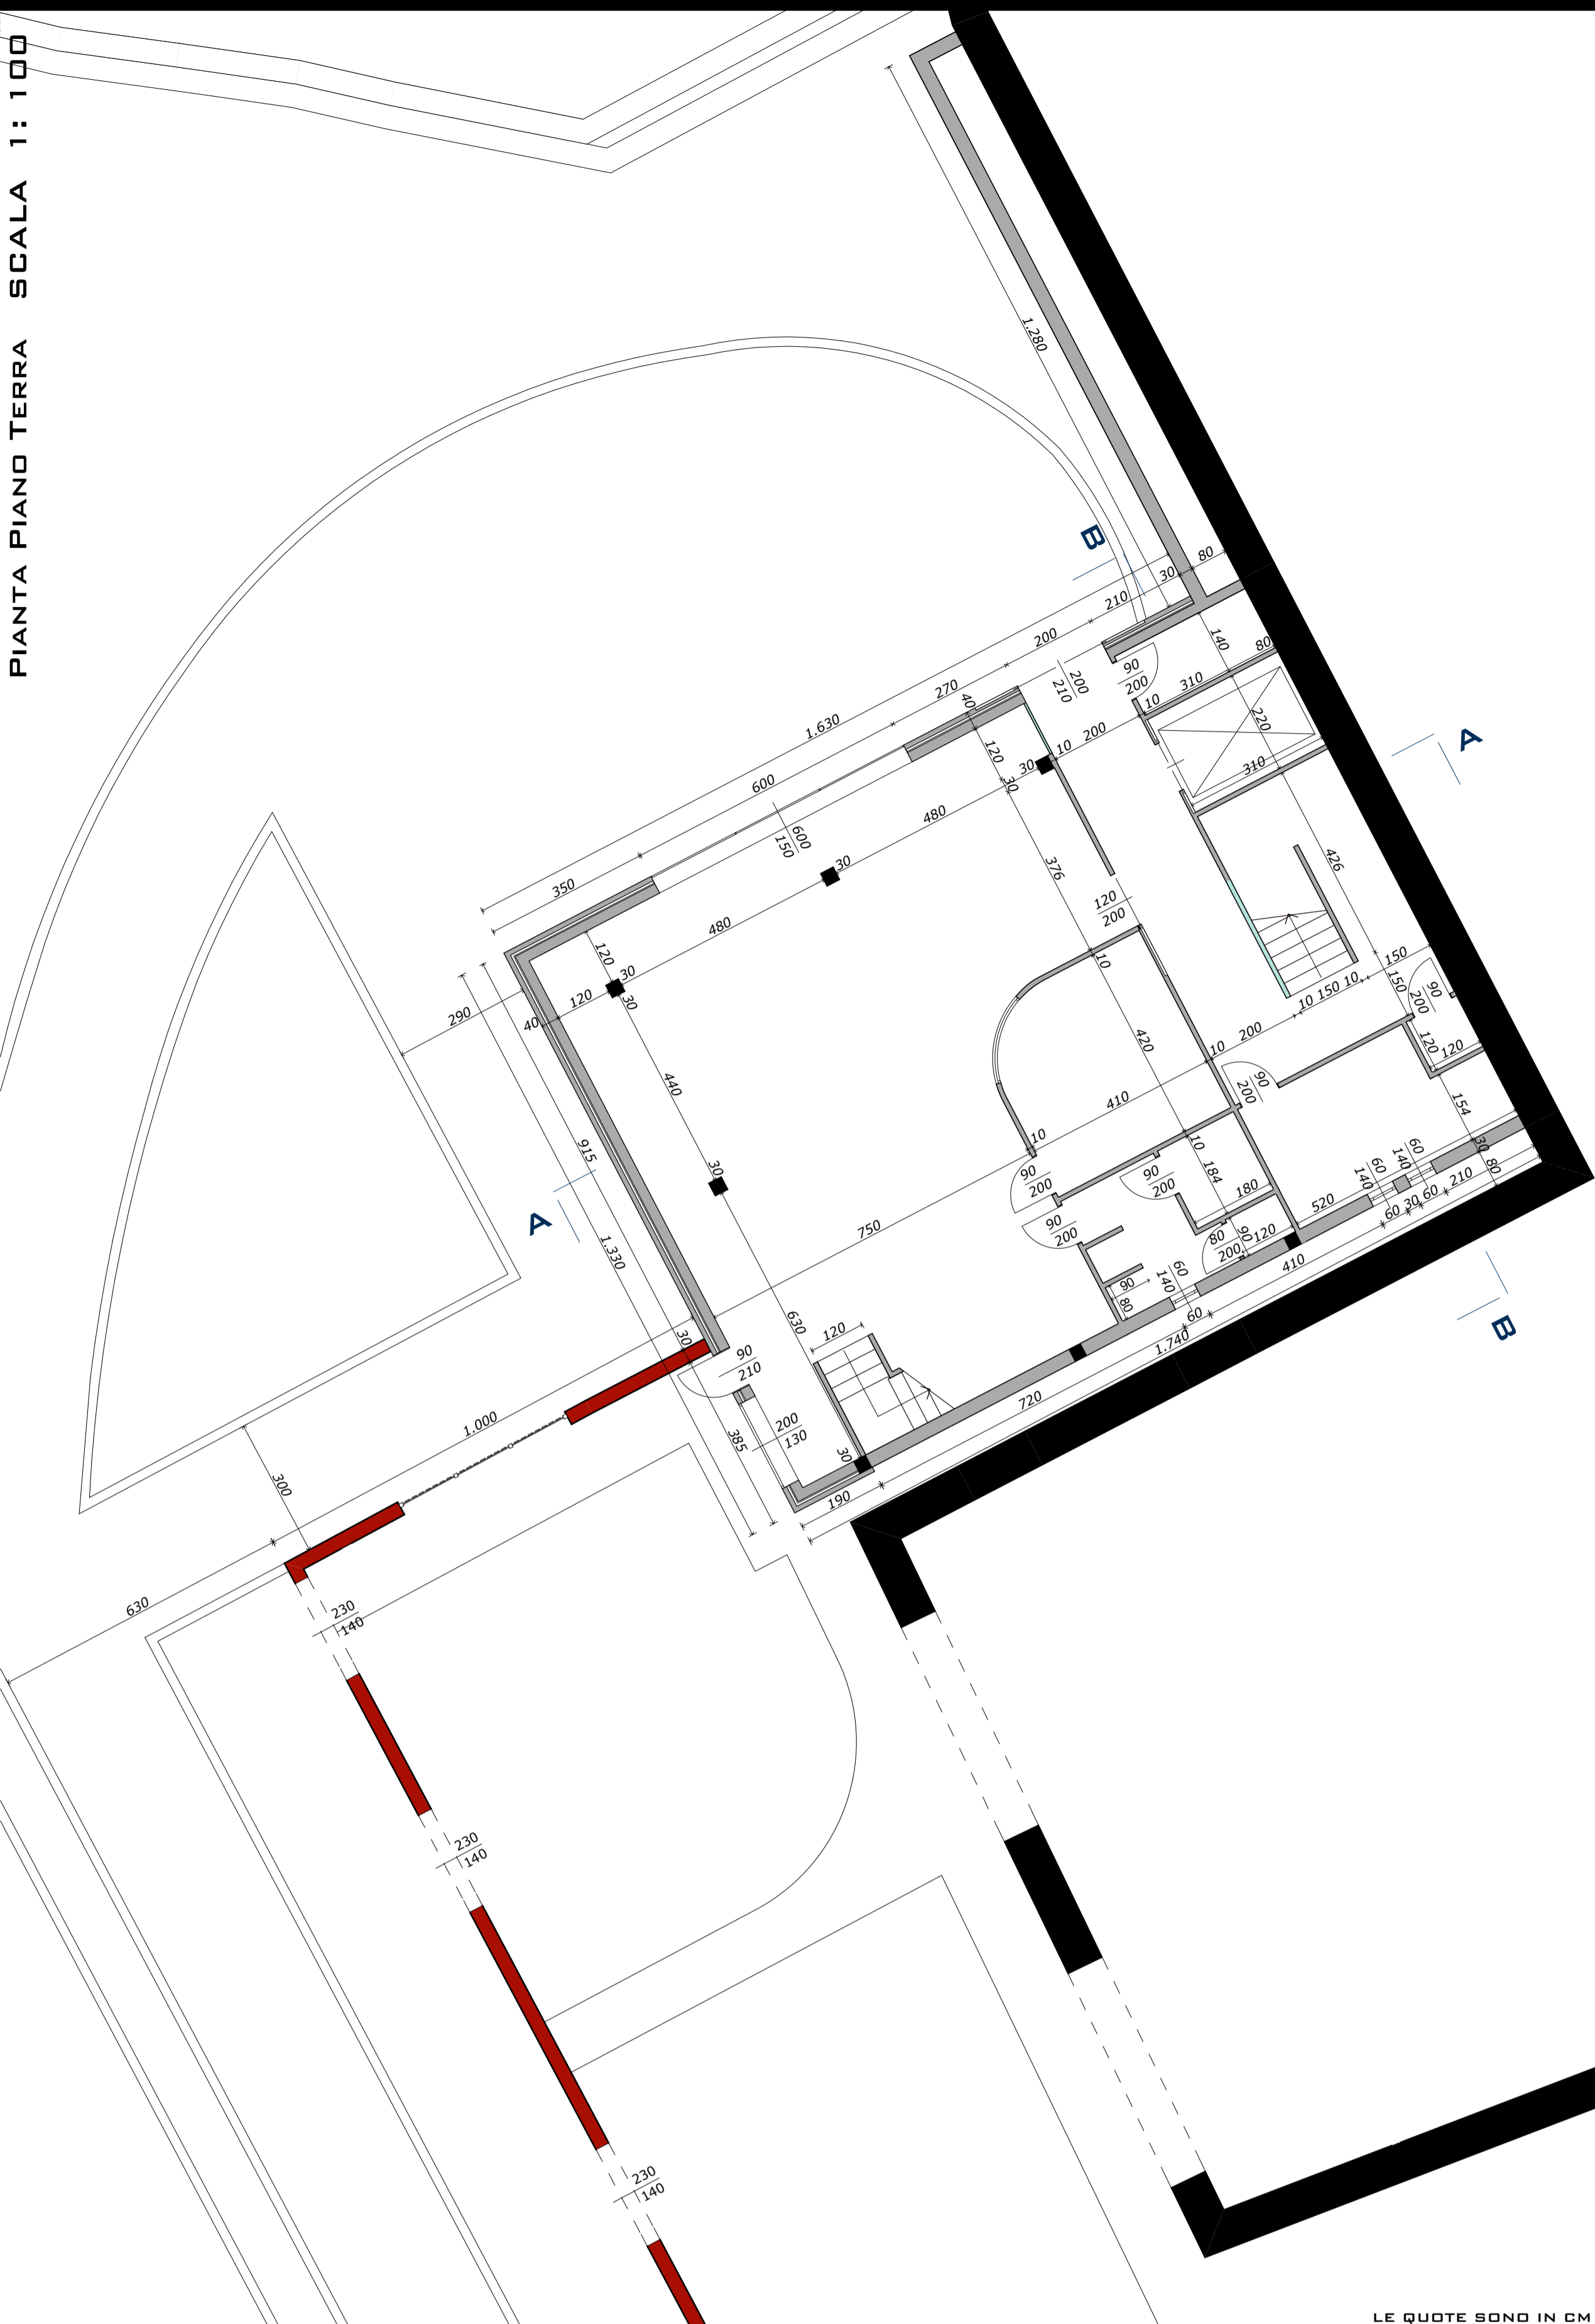


LE QUOTE SONO IN CM

LUDOTECA

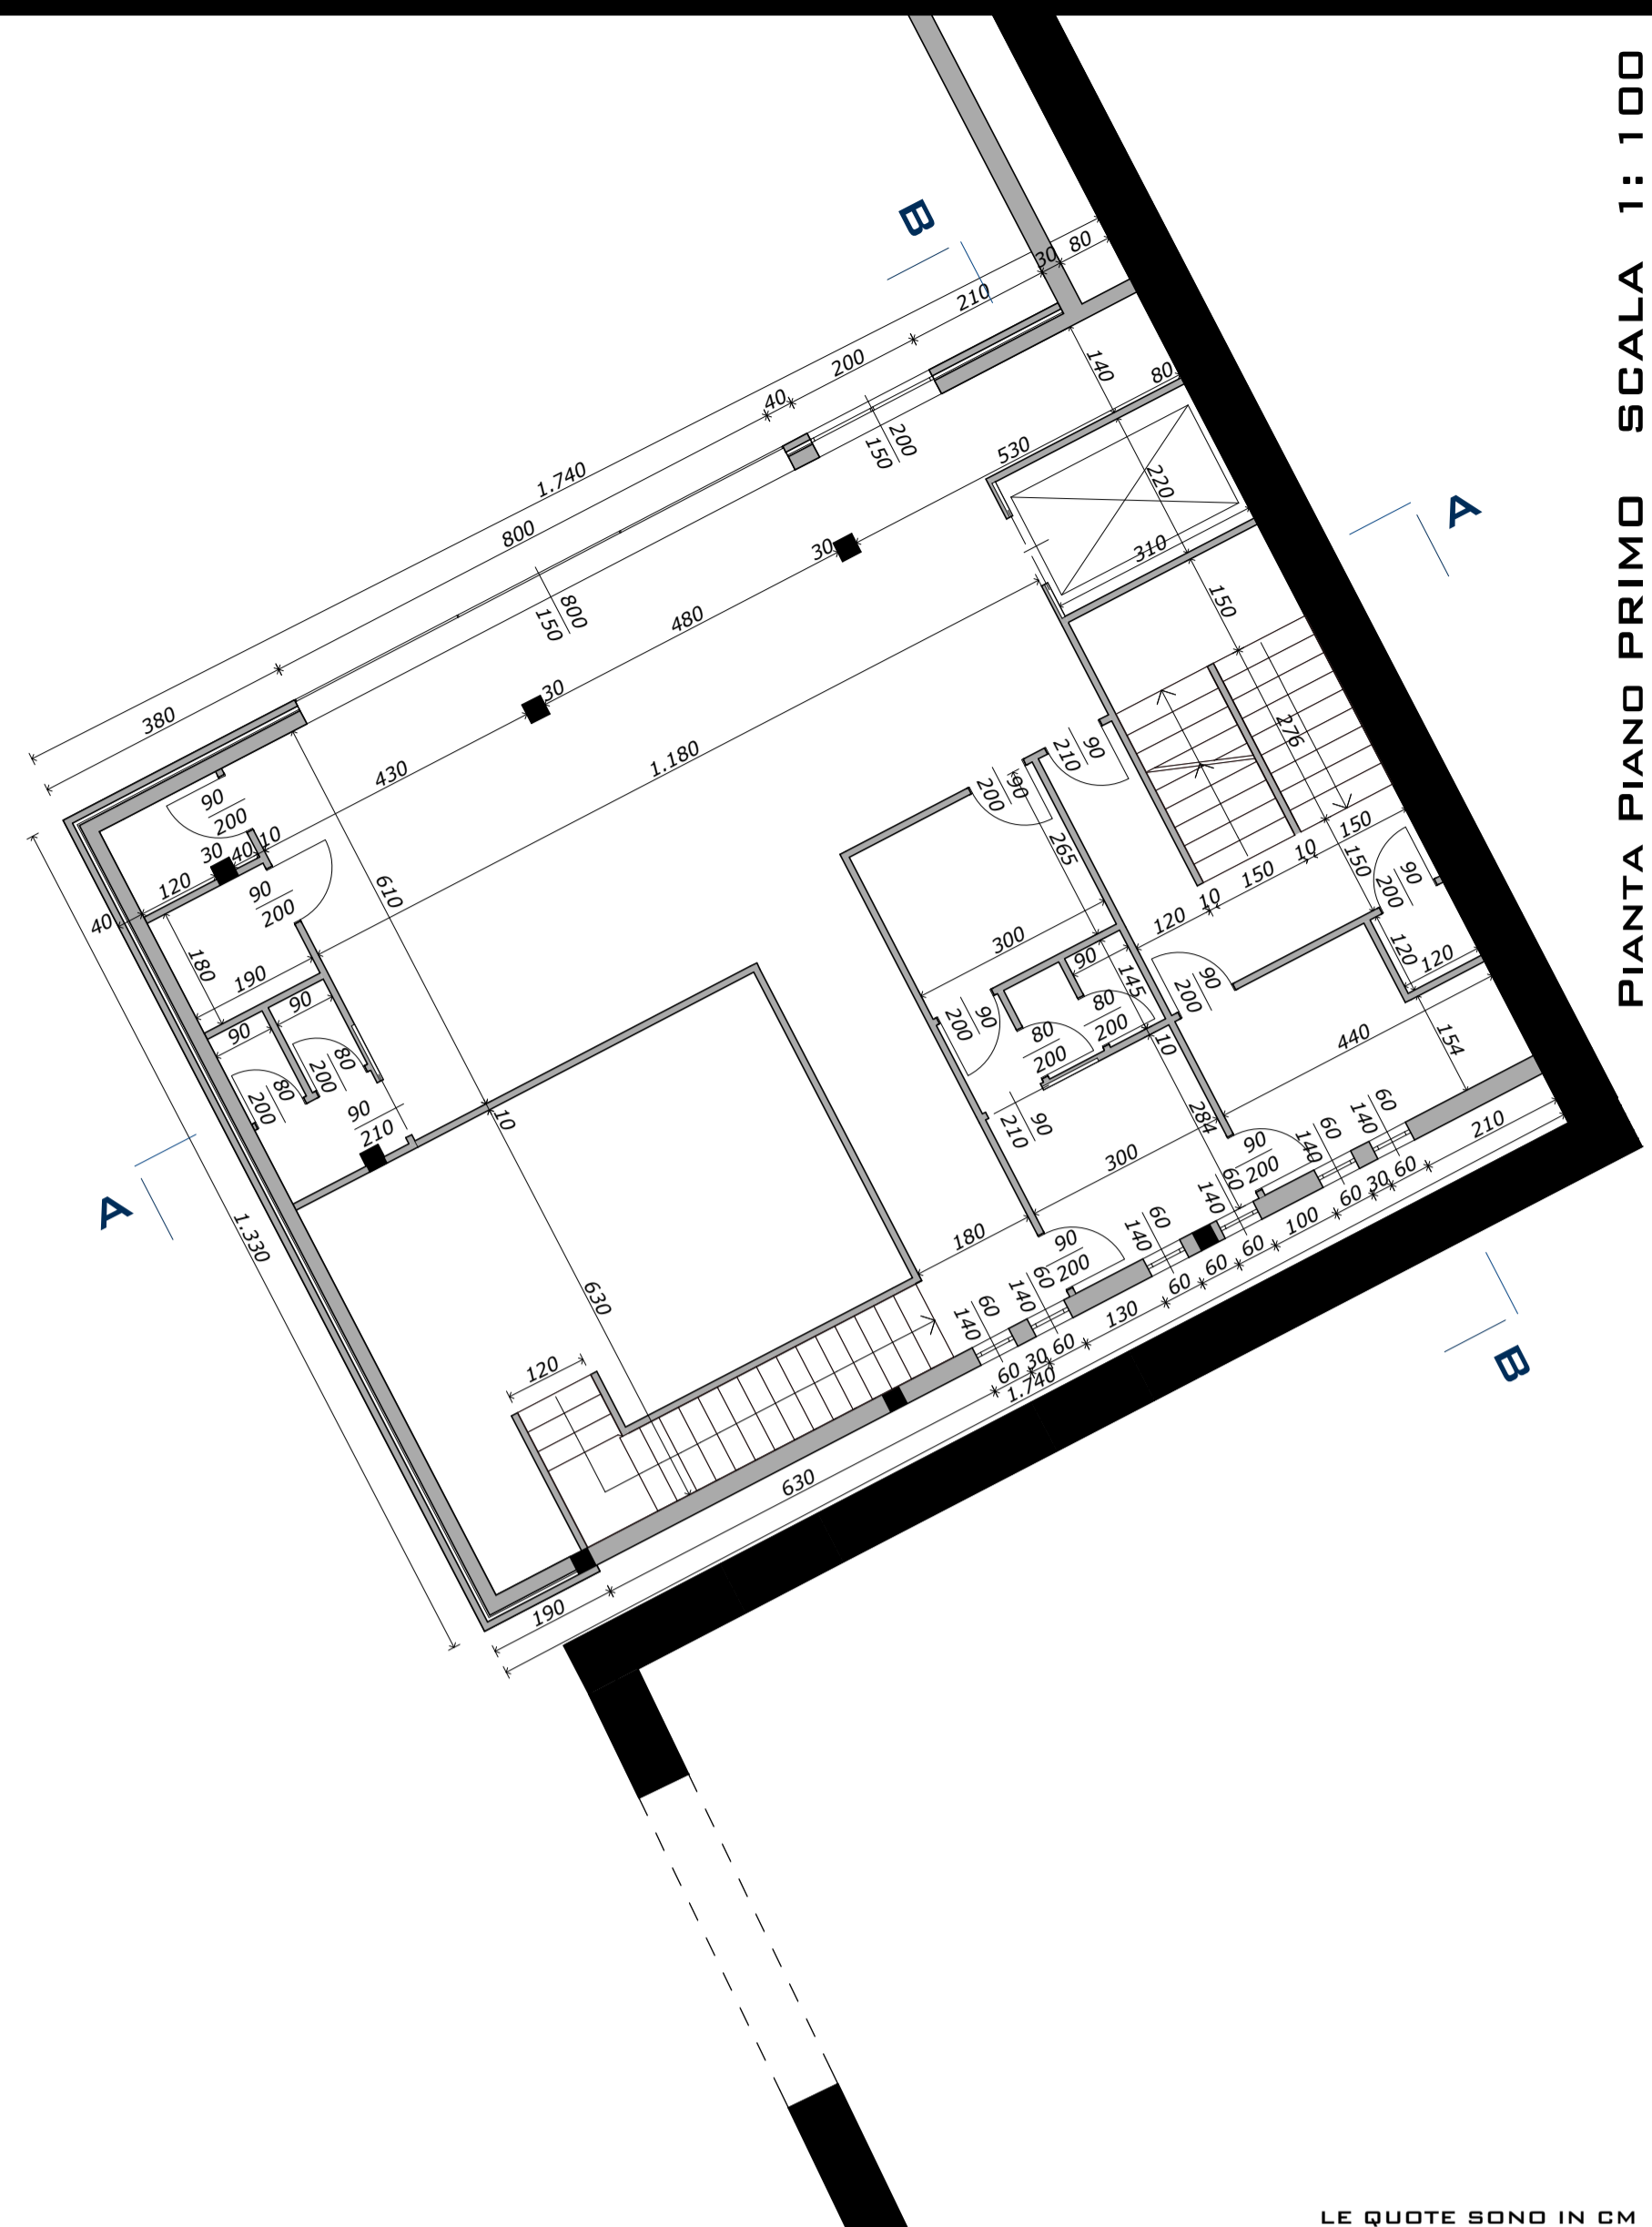

LE QUOTE SONO IN CM


PIANTA PIANO PRIMO SCALA 1:100

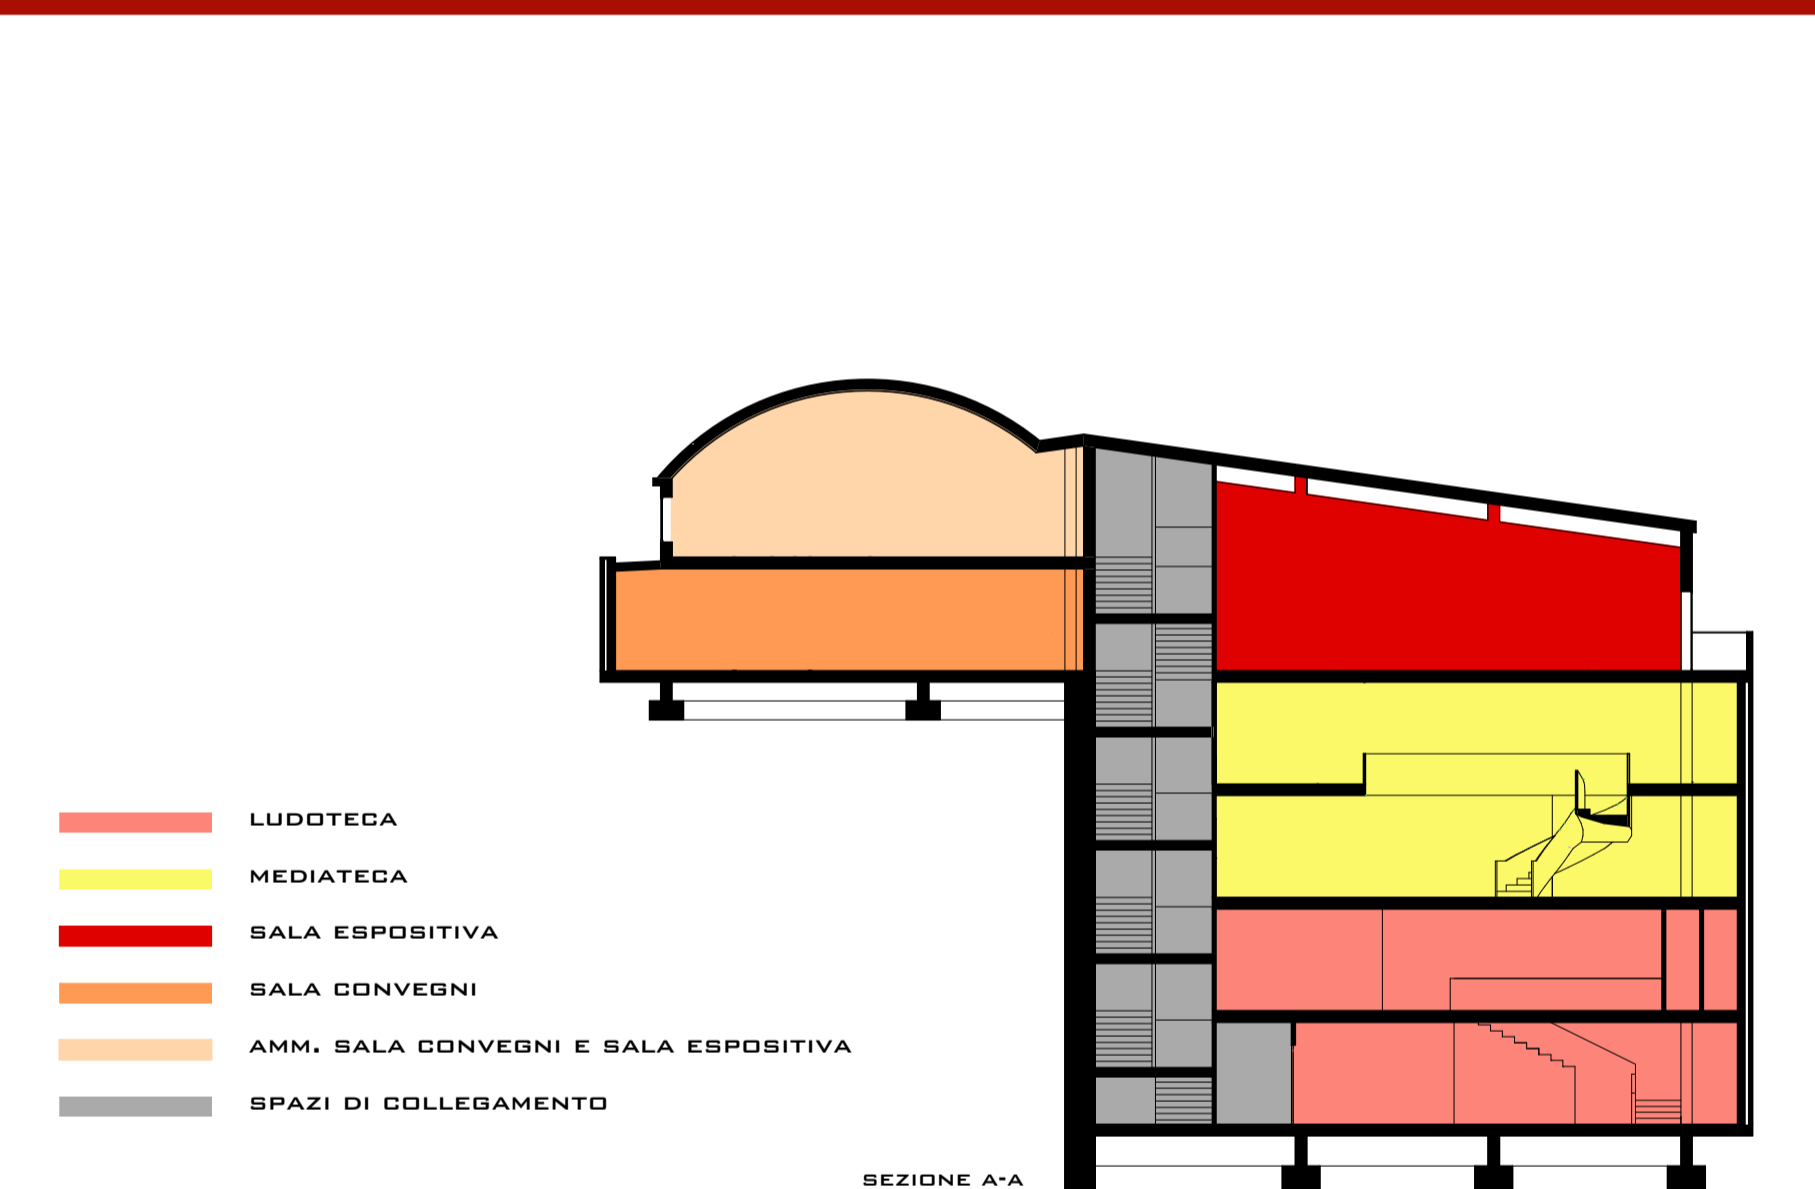

- LUDOTECA
- MEDIATECA
- SALA ESPOSITIVA
- SALA CONVEGNI
- AMM. SALA CONVEGNI E SALA ESPOSITIVA
- SPAZI DI COLLEGAMENTO


SEZIONE A-A

PIANTA PIANO SECONDO SCALA 1:100

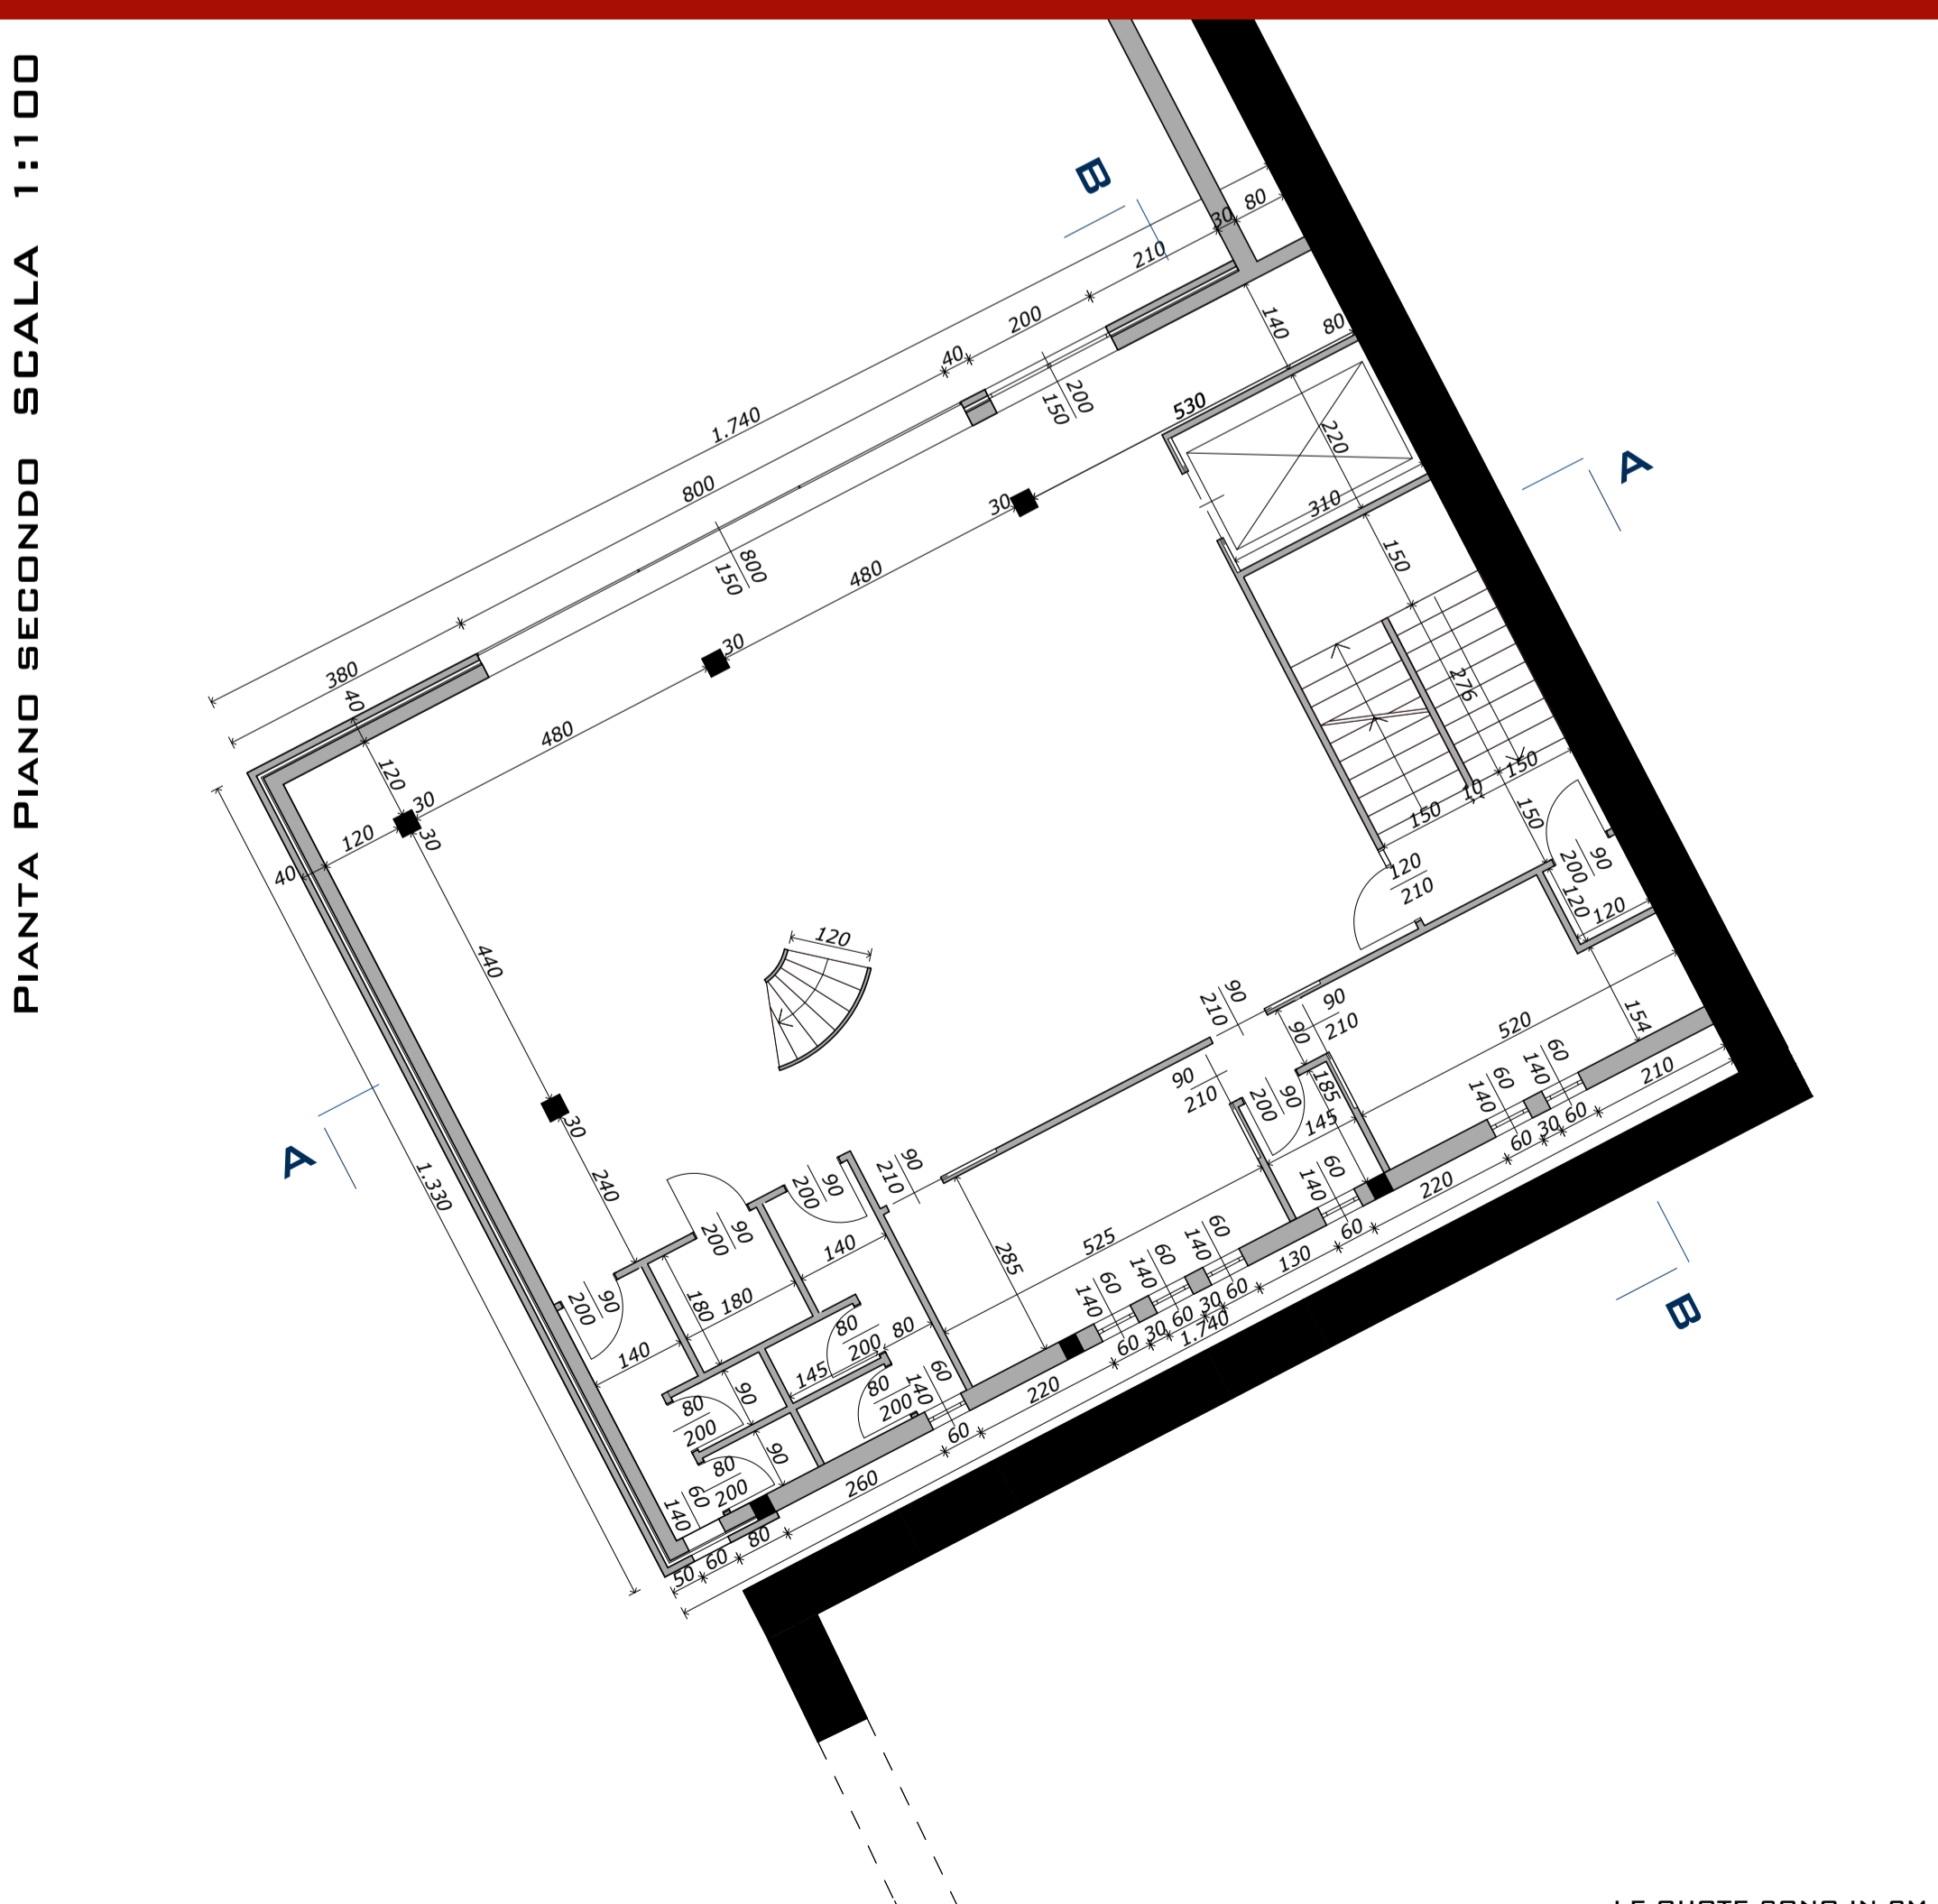

LE QUOTE SONO IN CM

MEDIATECA

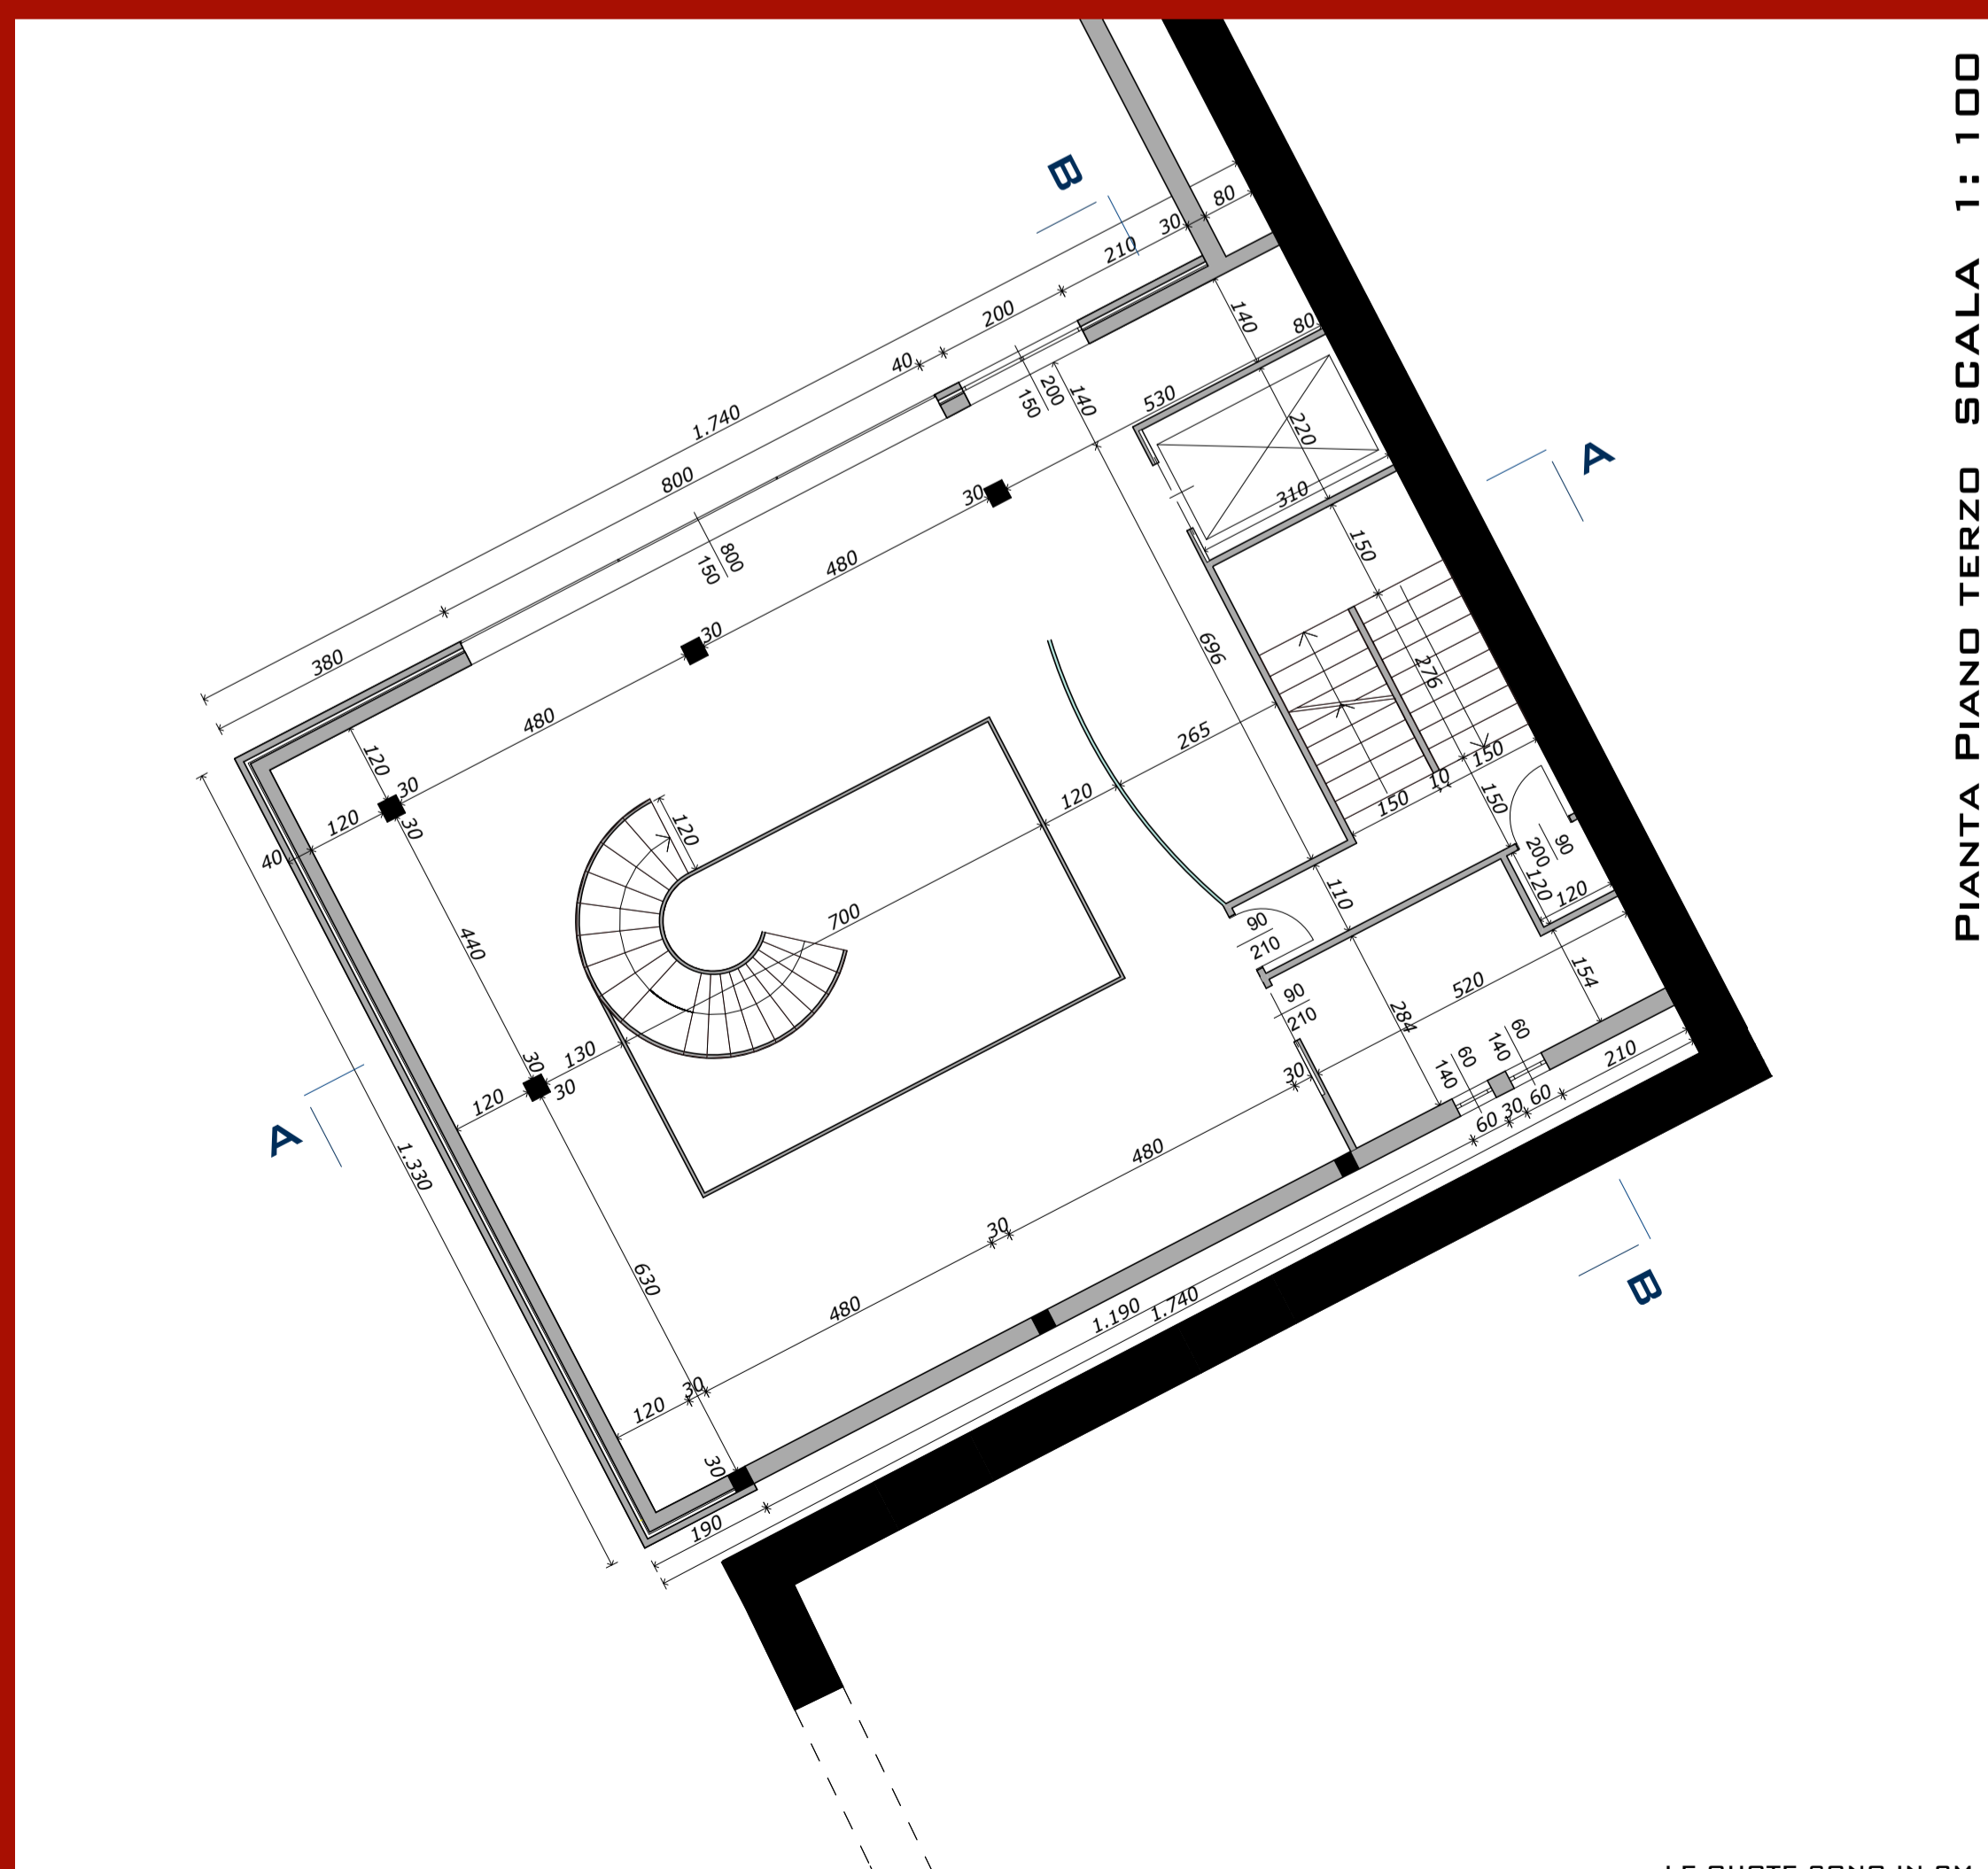

LE QUOTE SONO IN CM

PIANTA PIANO TERZO SCALA 1:100