


# 12 SALA CONVEGNI E SALA ESPOSITIVA: PIANTE

PIANTA PIANO QUARTO SCALA 1:100




LE QUOTE SONO IN CM

PIANTA PIANO QUINTO SCALA 1:100

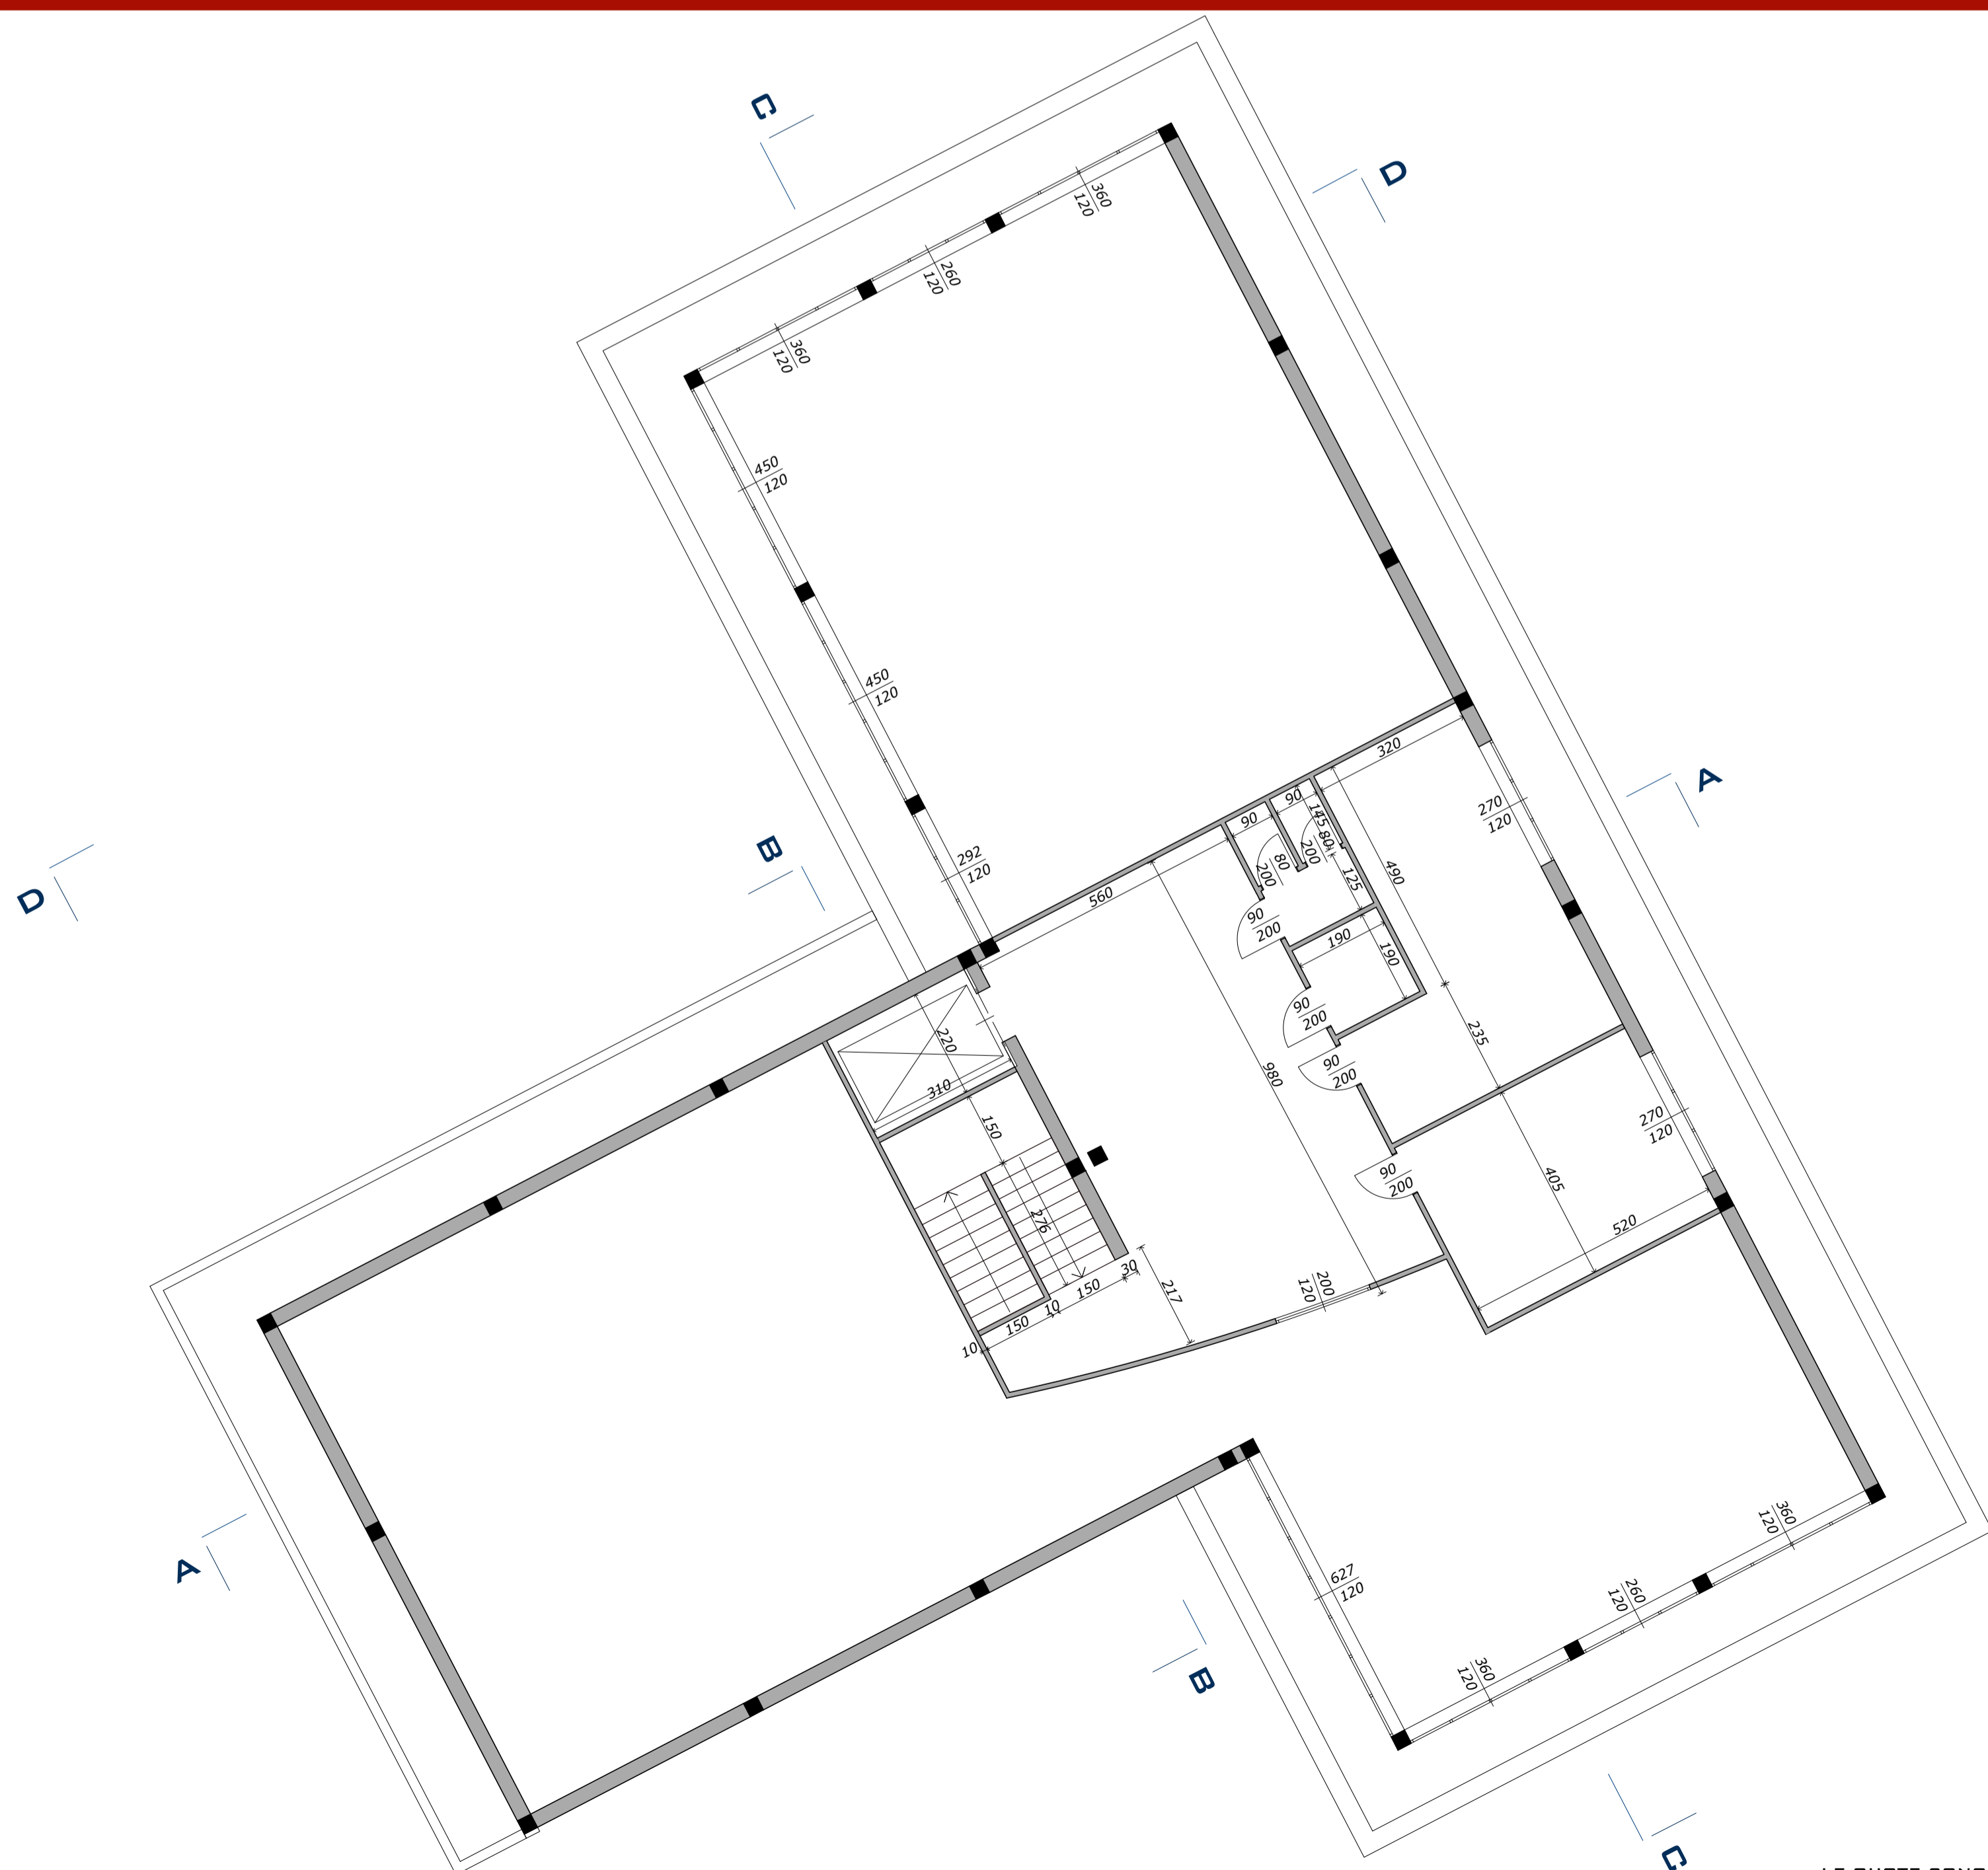

LE QUOTE SONO IN CM

- LUDOTECA
- MEDIATECA
- SALA ESPOSITIVA
- SALA CONVEGNI
- AMMINISTRAZIONE SALA CONVEGNI E SALA ESPOSITIVA
- SPAZI DI COLLEGAMENTO

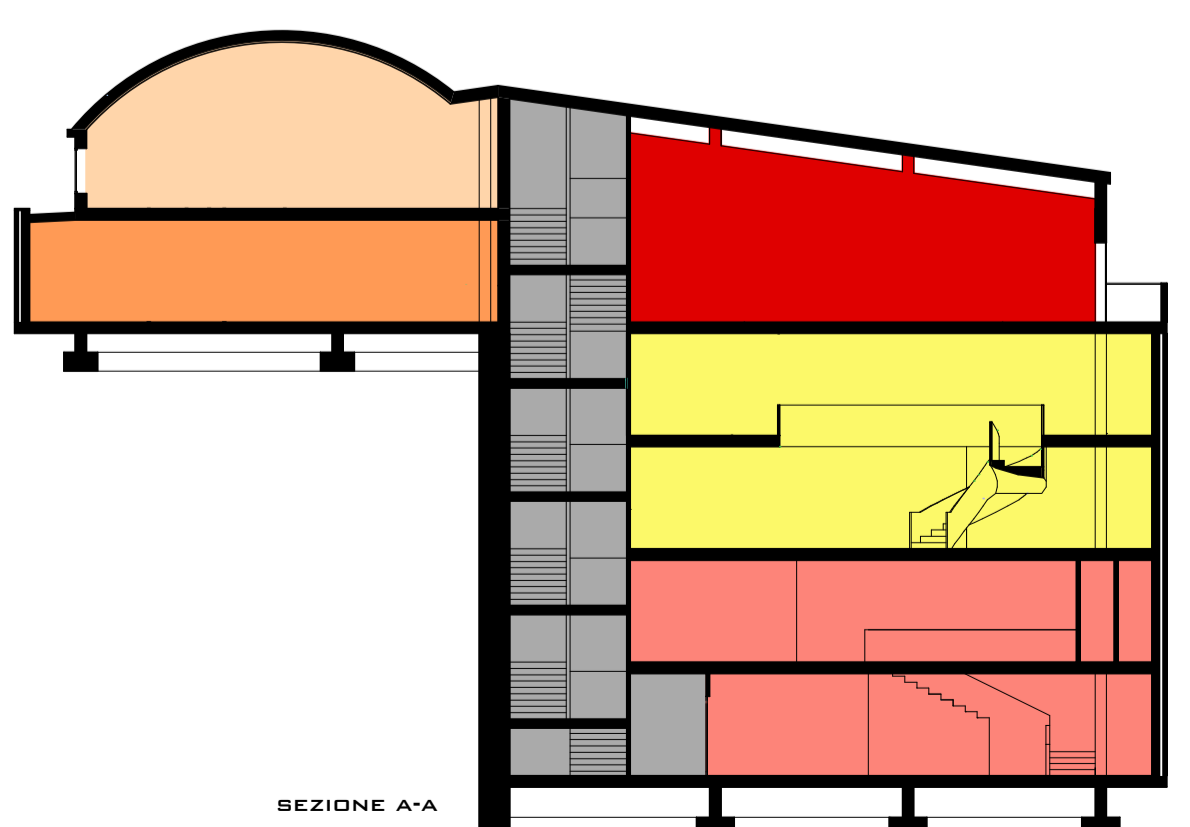

SEZIONE A-A

TESI DI LAUREA

CANDIDATA

UNIVERSITA' DI PISA  
 CORSO DI LAUREA IN INGEGNERIA EDILE  
 A.A. 2006/2007  
 RELATORI  
 PROF. ROBERTO GIUSEPPE PIERINI  
 PROF. MASSIMO ROVAI  
 ING. PAOLO GALANTINI

PROGETTAZIONE INTEGRATA SOSTENIBILE NELLA RIQUALIFICAZIONE DELL'AREA ESTRATTIVA DI CALDACCOLI IN SAN GIULIANO TERME. CASA DELLA CULTURA.

MANOCCHIO RITA