


prospetto nord-ovesto 1:100

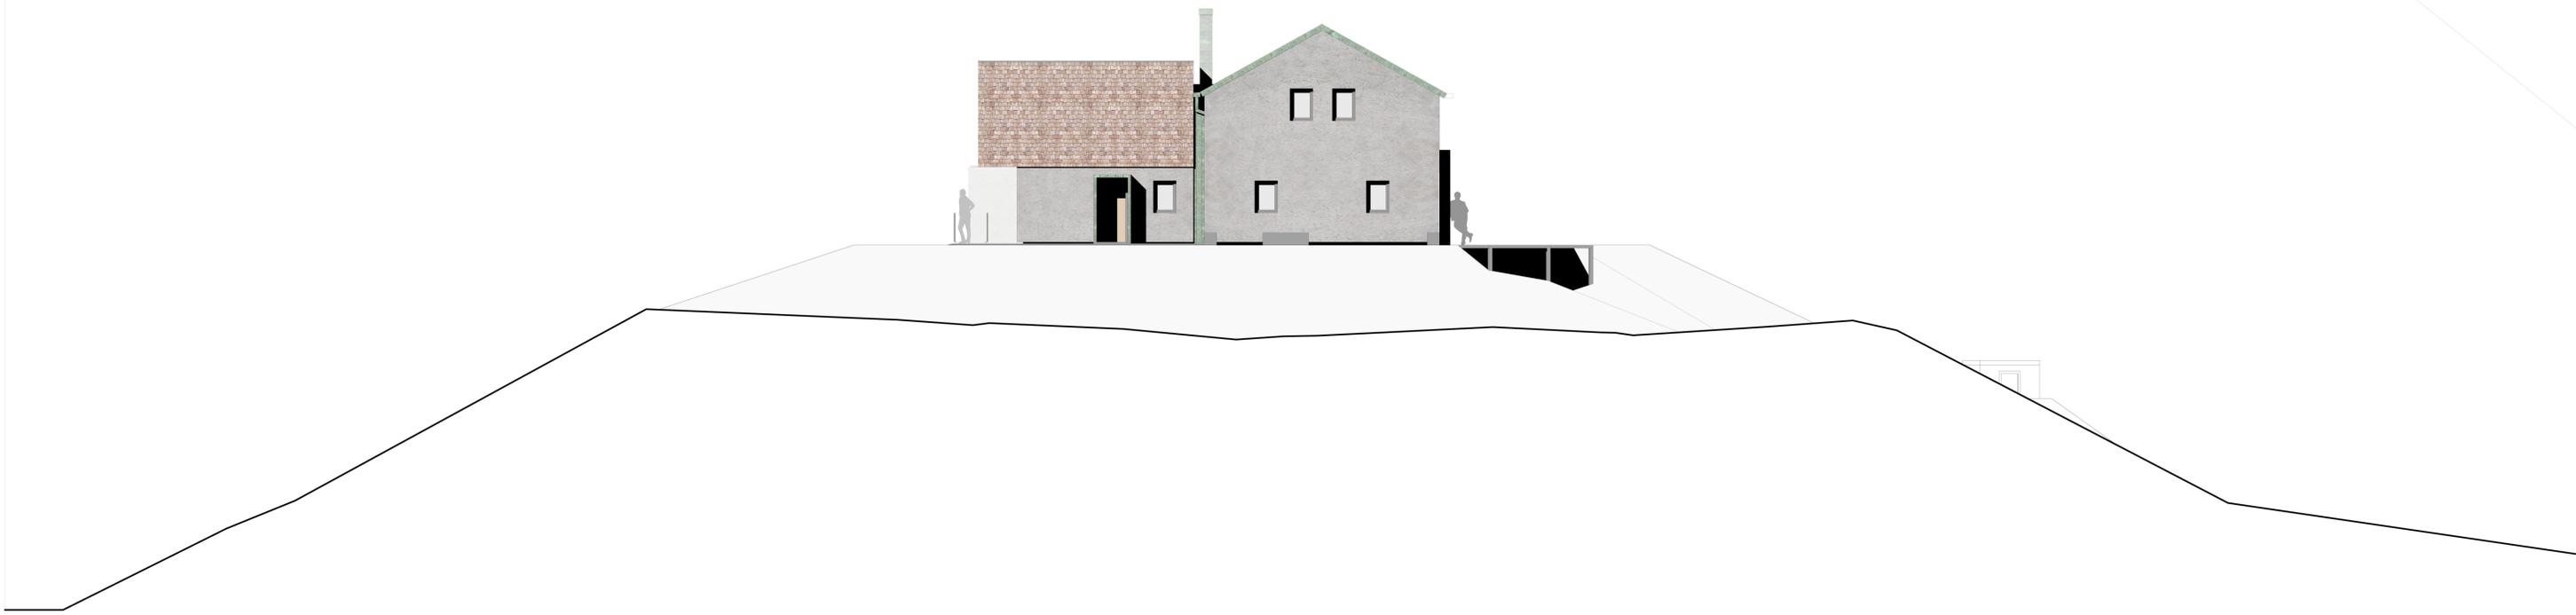

prospetto sud-ovest 1:100

